


PLANIMETRIA ZONA DI INTERVENTO – STATO ATTUALE – Scala 1:500



SEZIONI STATO ATTUALE – Scala 1:100

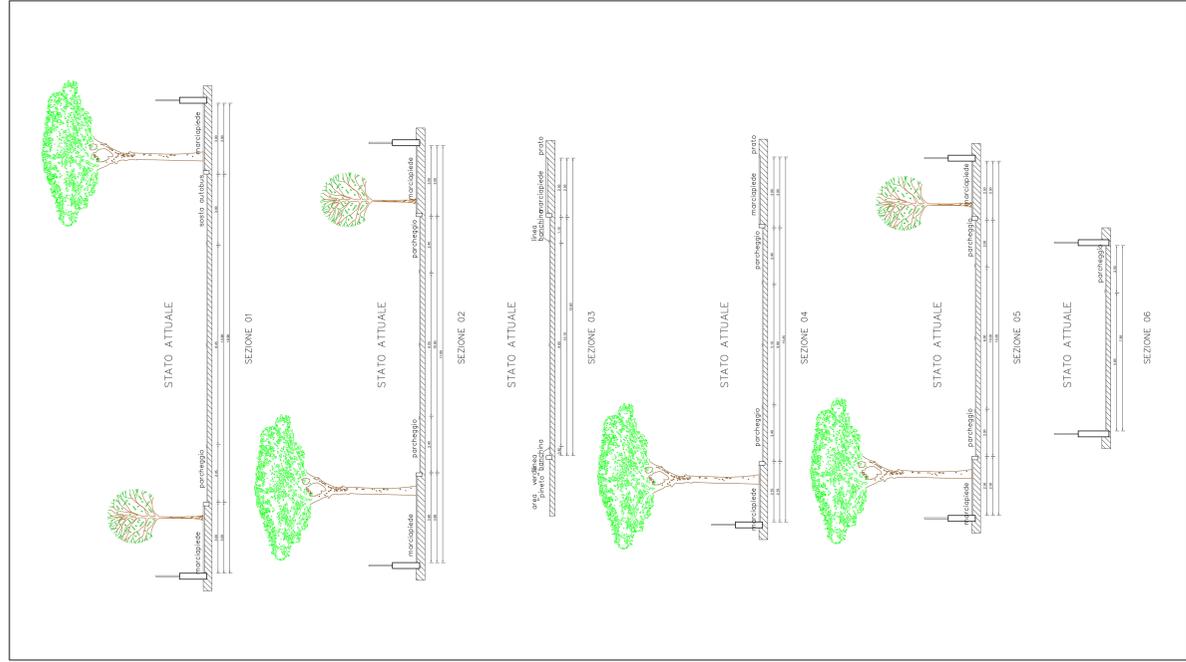

PIANTE DA ABBATTERE:
 PINO DOMESTICO da 01 a 45
 OLEANDRO od ALBERELLO od LAGERSTROEMIA da 01 a 31

PALO P.I. ESISTENTE
 CADUTOIA SUI SPARTARE DA SPOSTARE da 01 a 26
 MARCIAPIEDI

CITTÀ DI SAN BENEDETTO DEL TRONTO
 PROVINCIA DI ASCOLI PICENO
 SETTORE PROGETTAZIONE E MANUTENZIONE OPERE PUBBLICHE

LAVORI DI ABBATTIMENTO DELLE BARRIERE ARCHITETTONICHE CON ADEGUAMENTO DEI MARCIAPIEDI DELLE VIE MATTEI E RUBICONE E CREAZIONE DI UN NUOVO PERCORSO CICLABILE. REALIZZAZIONE DI MARCIAPIEDI IN VIA FOGLIA


PROGETTO ESECUTIVO

STATO ATTUALE
 SEZIONI TIPO


