
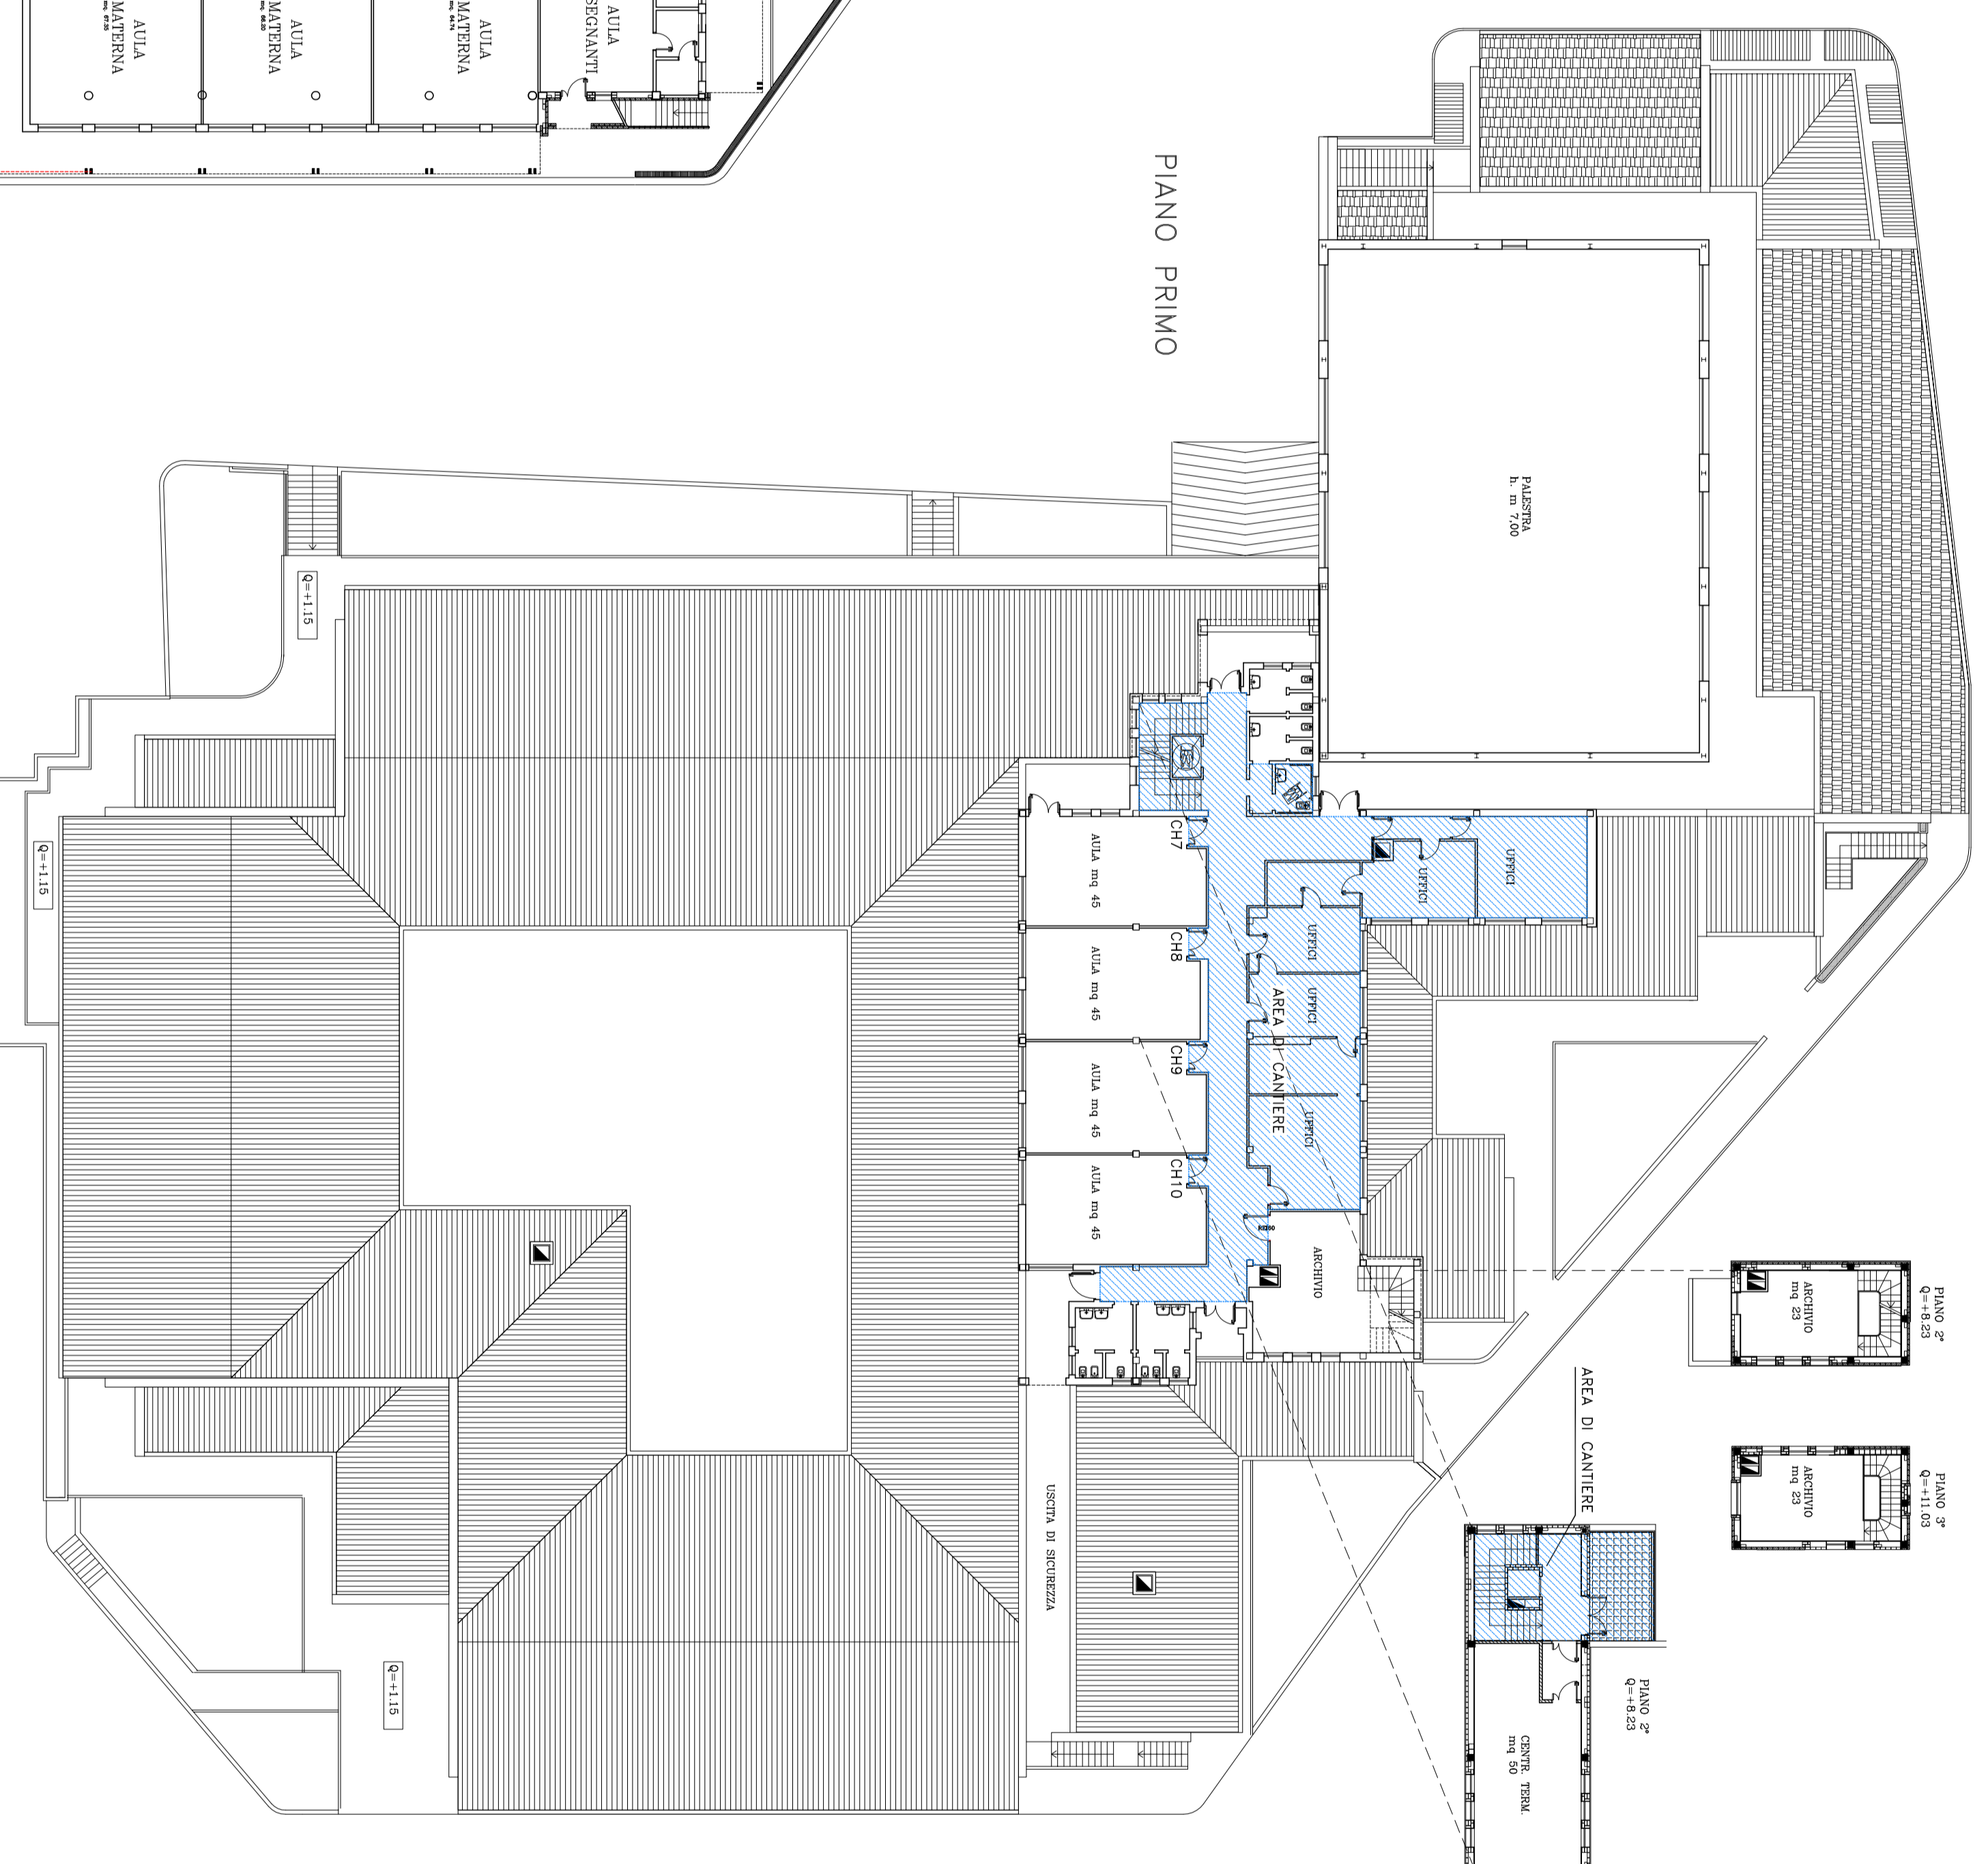


SETTORE PROGETTAZIONE E MANUTENZIONE OPERE PUBBLICHE  
VALE DE' GASPERI 120 TEL. 0736 744100 FAX 0736 744104

# LAVORI DI RISTRUTTURAZIONE DELLA SCUOLA DELL'INFANZIA E PRIMARIA "A. MARCHEGGIANI"

Data	APR. 2017	Elab.	
Società	<b>PROGETTO ESECUTIVO</b>		
1: 250	<b>LAY-OUT DI CANTIERE</b>		<b>E2</b>
PROGETTO:	Dot. Ing. Nicola Antonini		

Responsabile Unico del Progetto	Il Direttore
Dot. Arch. Elio Rocco	Dot. Arch. Farnush Davarpanahi

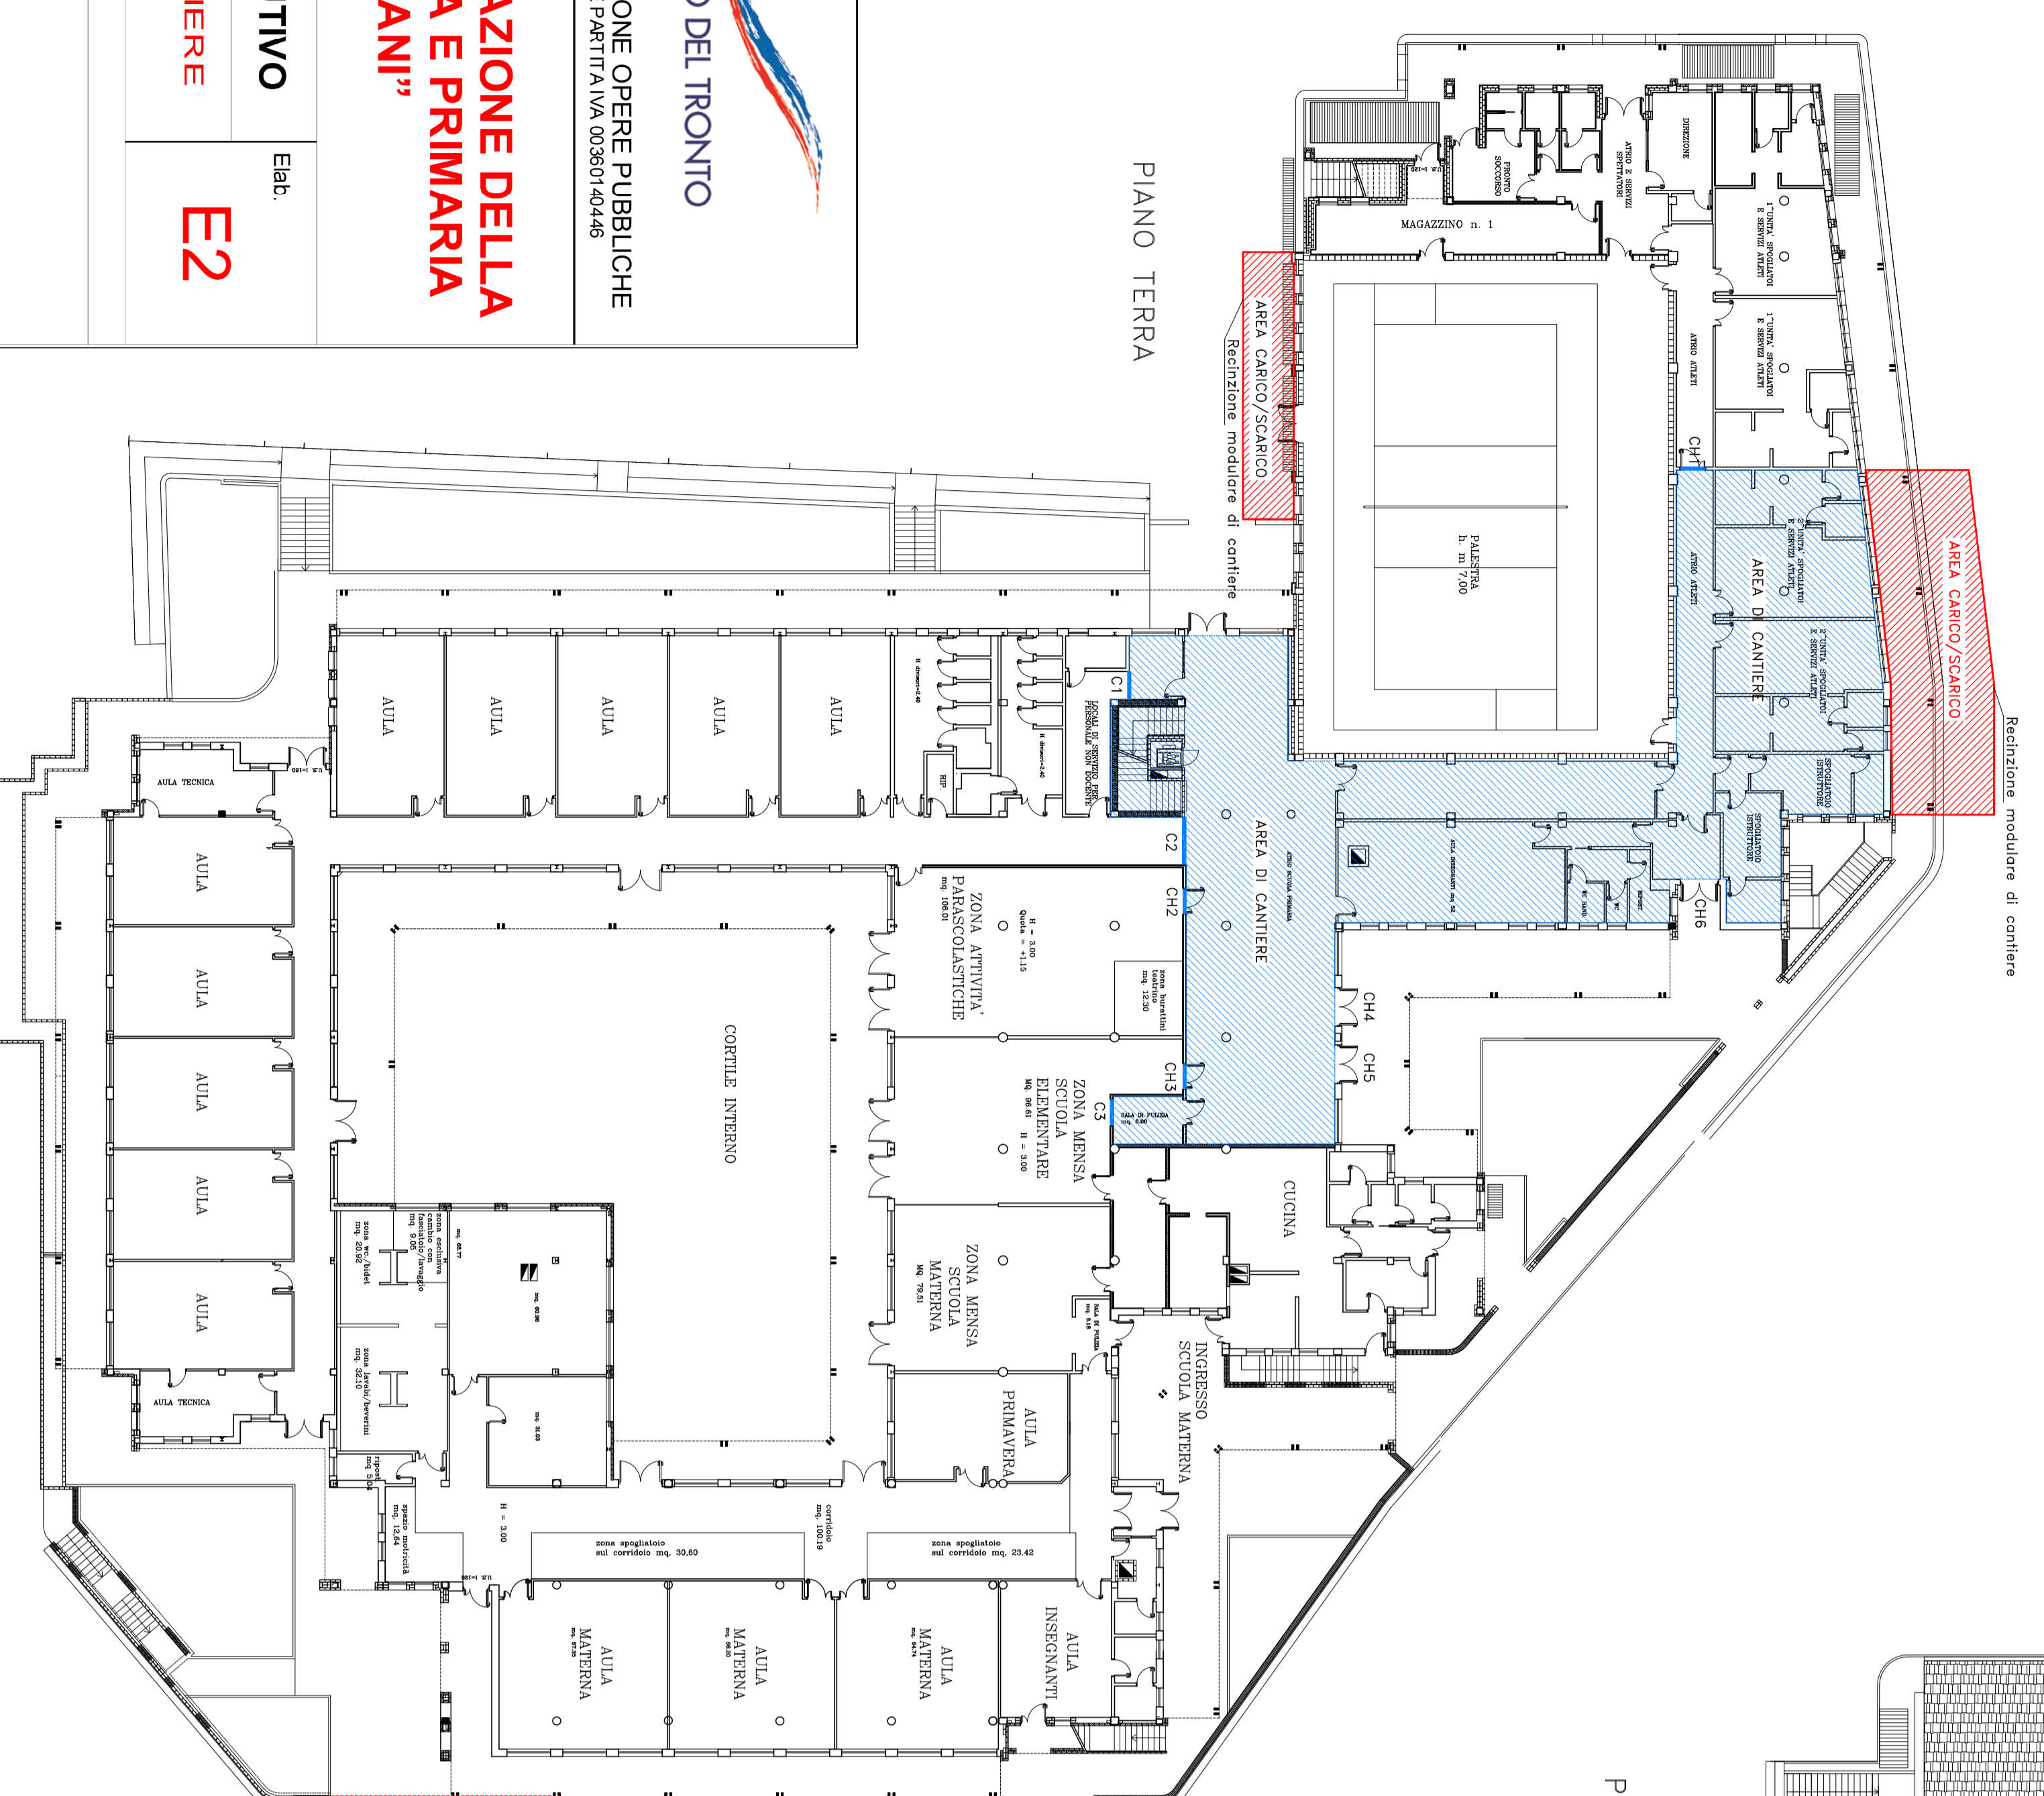

## LEGENDA

-  AREA DI CANTIERE
-  AREA DI CARICO/SCARICO
-  CESATA DI SICUREZZA E DELIMITAZIONE CANTIERE (PANNELLI DI CARTONGESSO)
-  CESATA DI SICUREZZA E DELIMITAZIONE CANTIERE (CHIUSURA A CHIAVE PORTE ESISTENTI)