



SEZIONE A-A

Scala 1:50

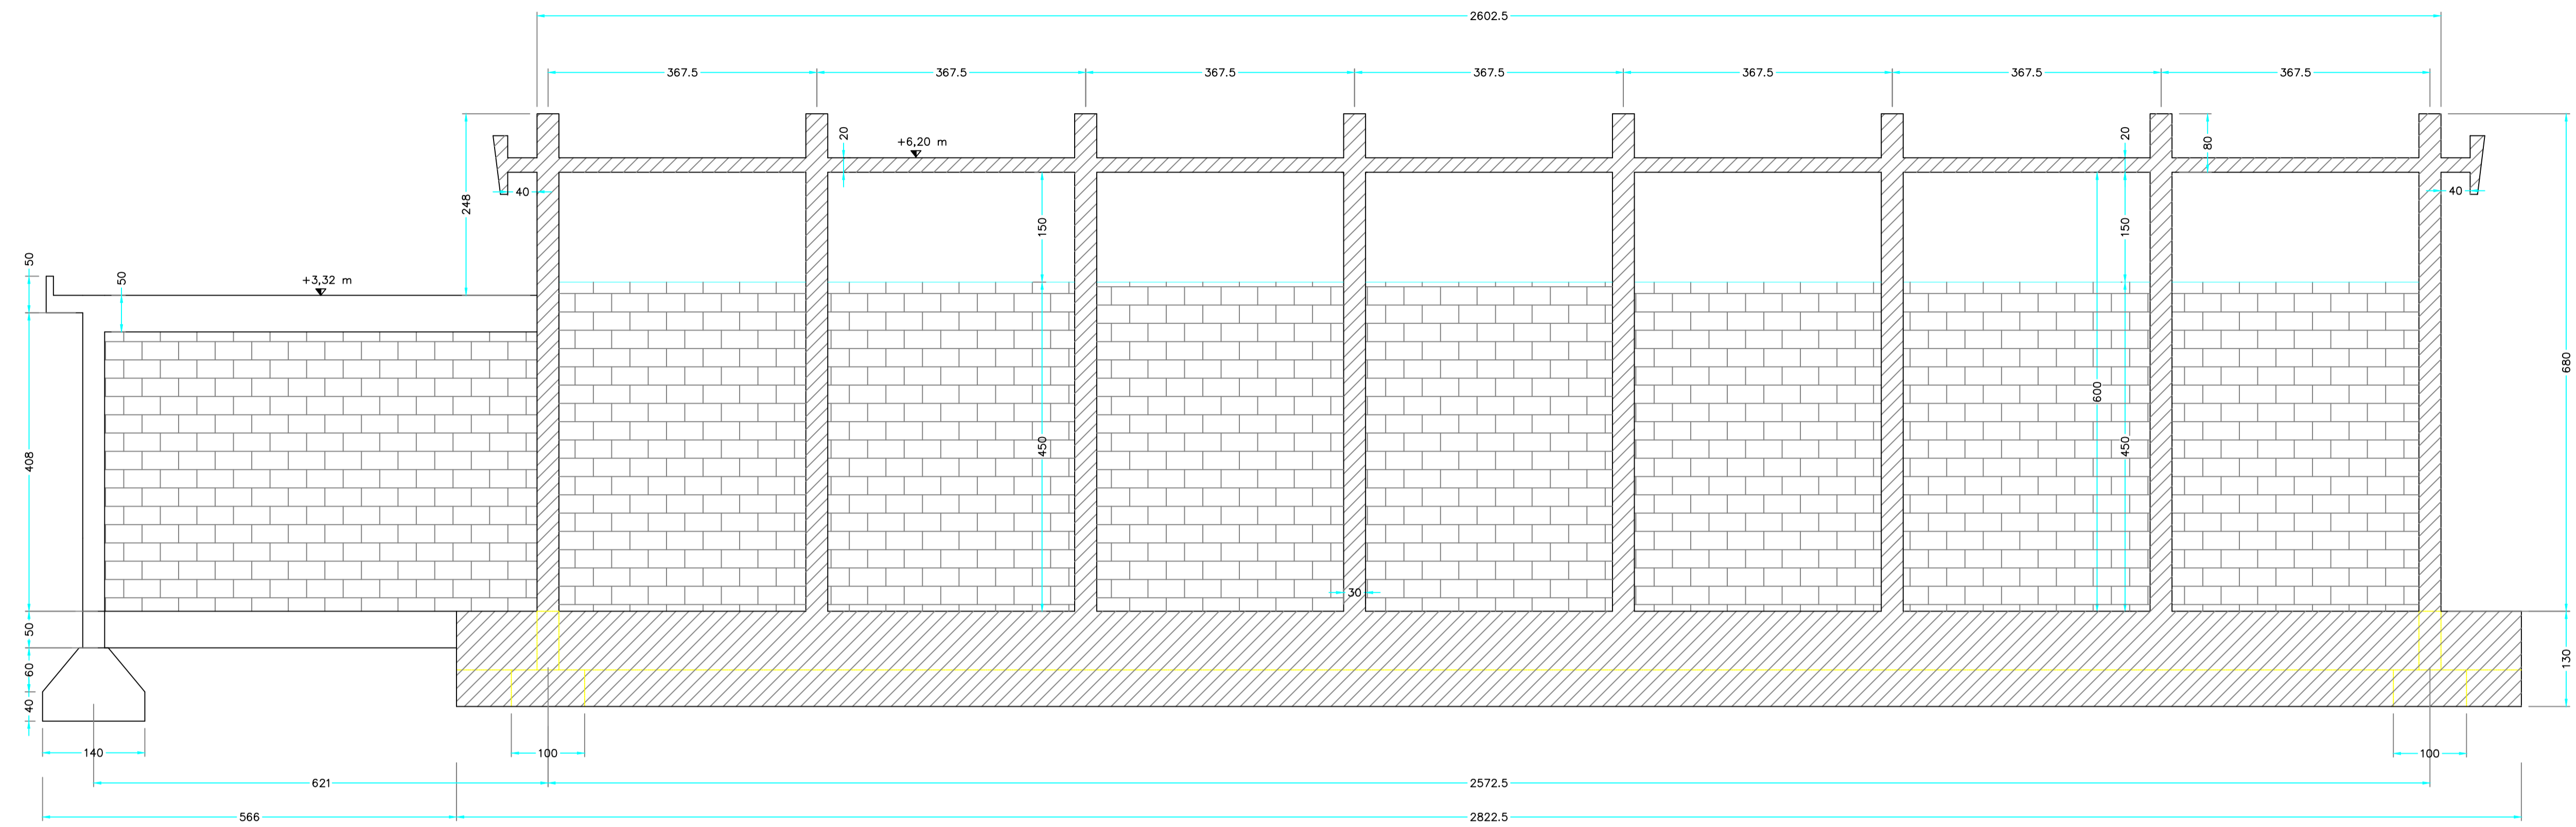

SEZIONE B-B

Scala 1:50

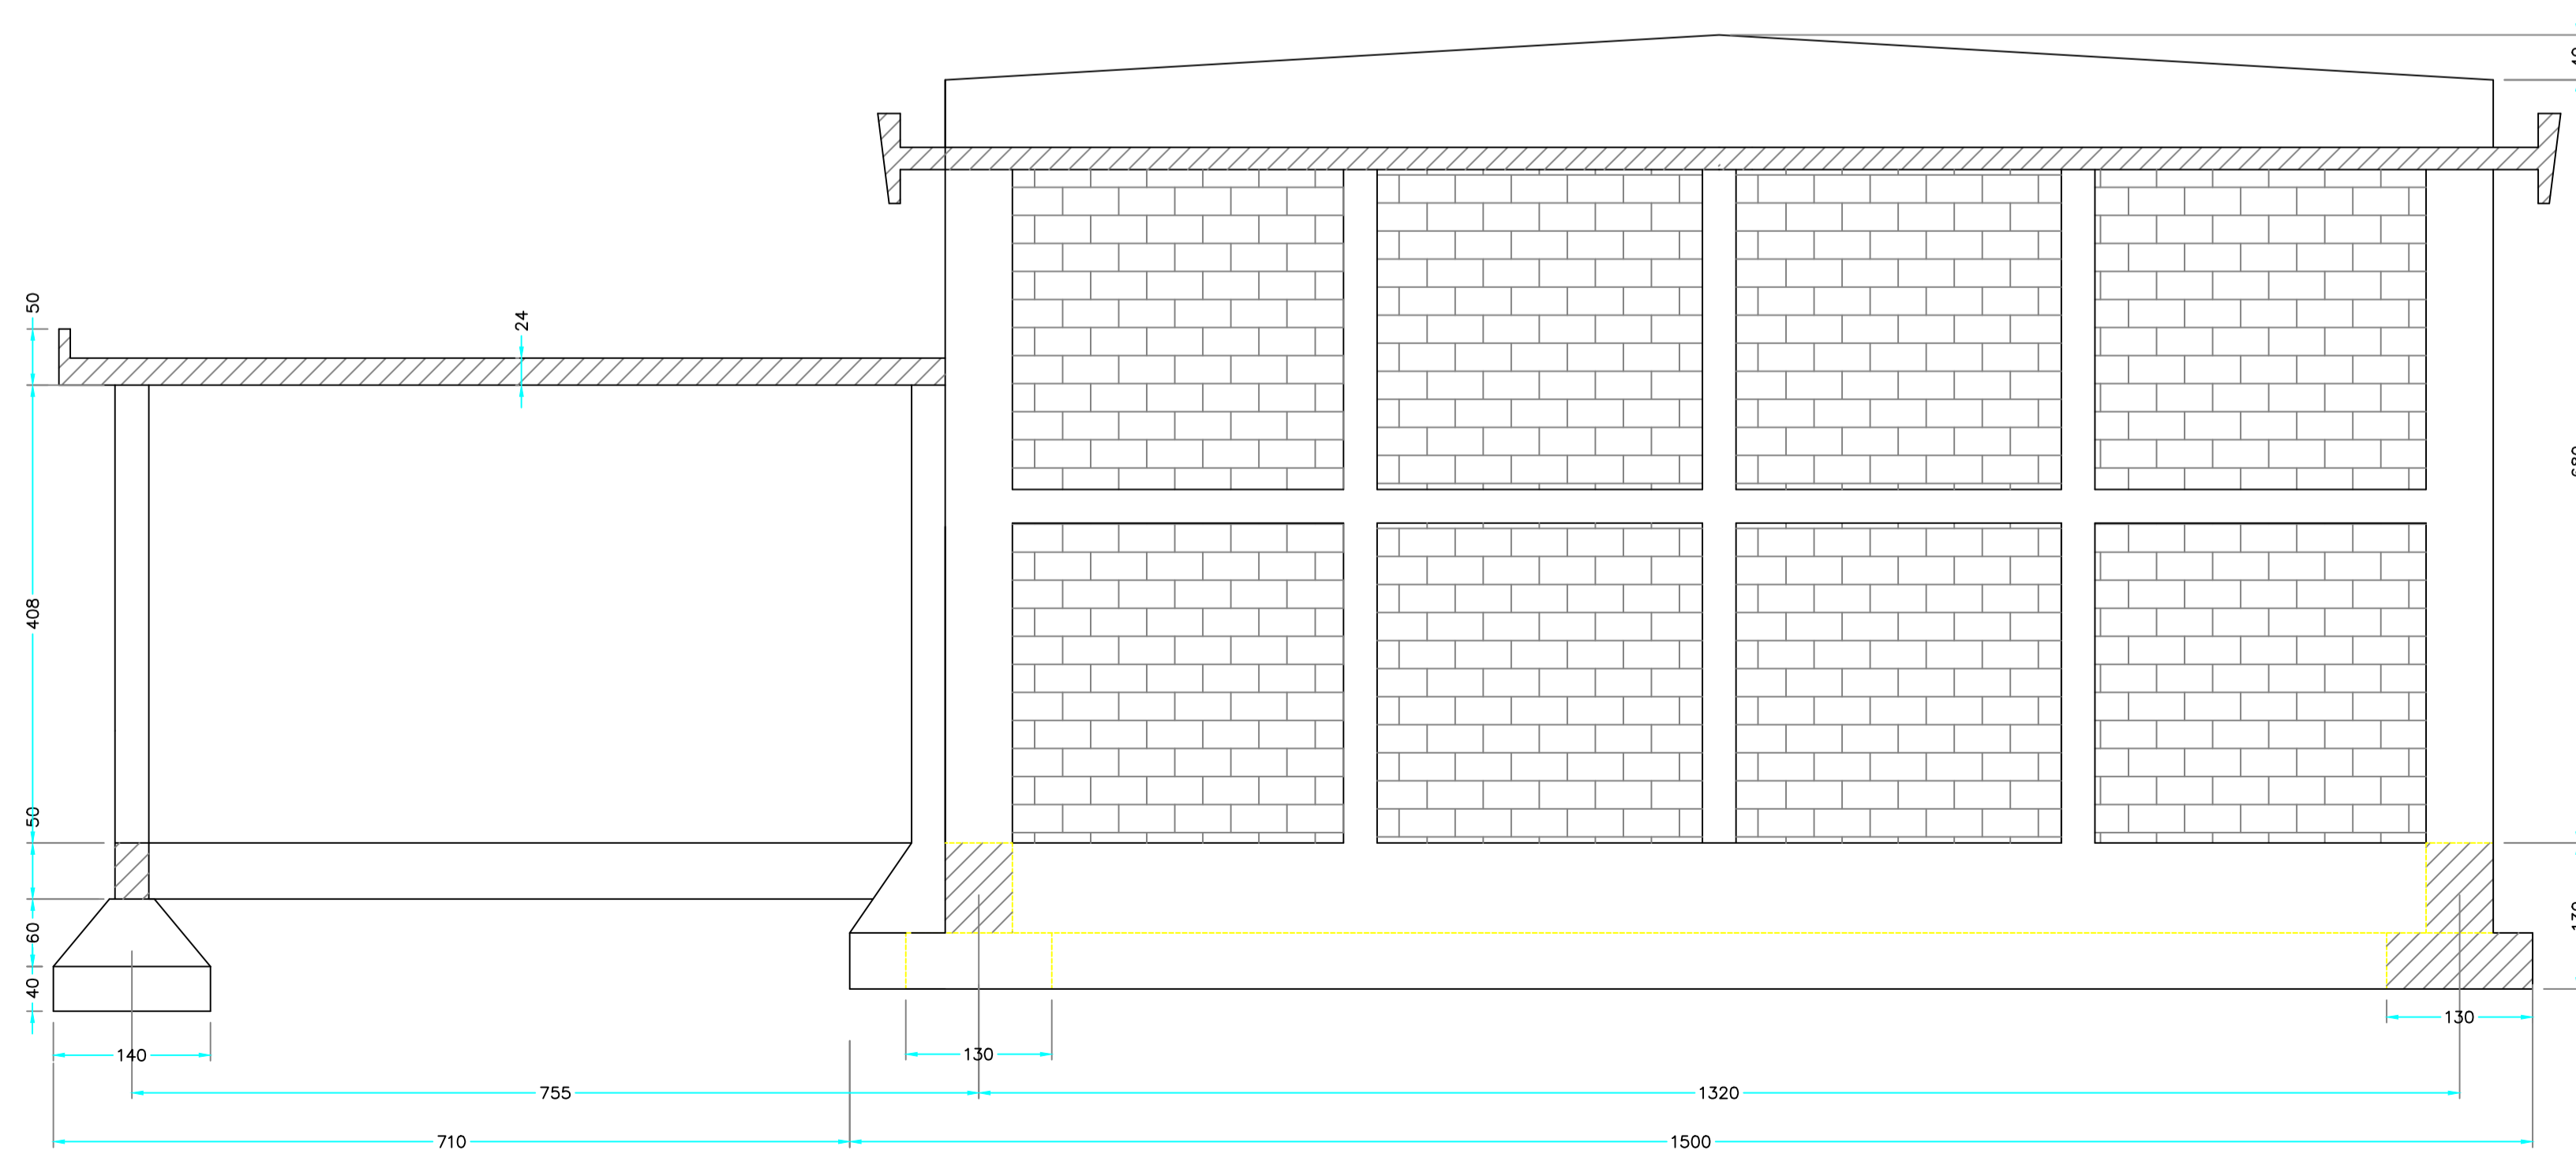




**CITTÀ DI SAN BENEDETTO DEL TRONTO**

SETTORE LAVORI PUBBLICI, MANUTENZIONE E GESTIONE DEL PATRIMONIO  
VALE DE GASPERI, 120 - TEL. 0735/794325 - FAX. 0735/794711 - CODICE FISCALE E PARTITA IVA 00360140446

(Bando regionale Decreto D.P.F. Edilizia n. 13 del 3/4/2019)  
 Piano Reg.le triennale 2018/2020 - Edilizia scolastica  
 Committente : Comune di S.Benedetto del Tronto (AP)

**LAVORI DI RISTRUTTURAZIONE CON ADEGUAMENTO SISMICO, FUNZIONALE ED EFFICIENTAMENTO ENERGETICO DEL POLO SCOLASTICO VIA FERRI (2° STRALCIO) - PALESTRA E CORPO SPOGLIATOI**

<small>S.Benedetto del Tronto, II MAGGIO 2020</small>	PROGETTO ESECUTIVO	<small>Scala 1:50</small>
<small>Aggiornamento</small>	STRUTTURALE	<small>Tavola C.3</small>

STATO DI FATTO: SEZIONI

GRUPPO DI PROGETTAZIONE:  
 Progettista Architettonico/Impianti e D.L. : **Settore LL.PP., Manutenzione e Gestione Patrimonio**  
 Ing. Marco Cicchi  
 Collaboratore alla progettazione/Ispettore di cantiere:  
 Geom. Luigi Montini **Settore LL.PP., Manutenzione e Gestione Patrimonio**  
 Coord. Sicurezza Progettazione/Esecuzione (D.L.81/2008):  
 Arch. Alfredo Di Concetto **Settore LL.PP., Manutenzione e Gestione Patrimonio**

PROGETTAZIONE SPECIALISTICA:  
 Studi geologici :  
 Dott. Geol. Stefano Taffoni

Progettista Strutturale :  
 Prof. Ing. Luigino Dezi

SEITEC srl - Via di Passo Varano 306/B - 60131 ANCONA  


<small>Spazio per pareri/nulla osta</small>	<small>Il Responsabile Unico del Procedimento Ing. <u>Marco Cicchi</u></small>	<small>visto: Il Dirigente del Settore</small>
---	--	--