


PIANO TERRA



PIANO PRIMO

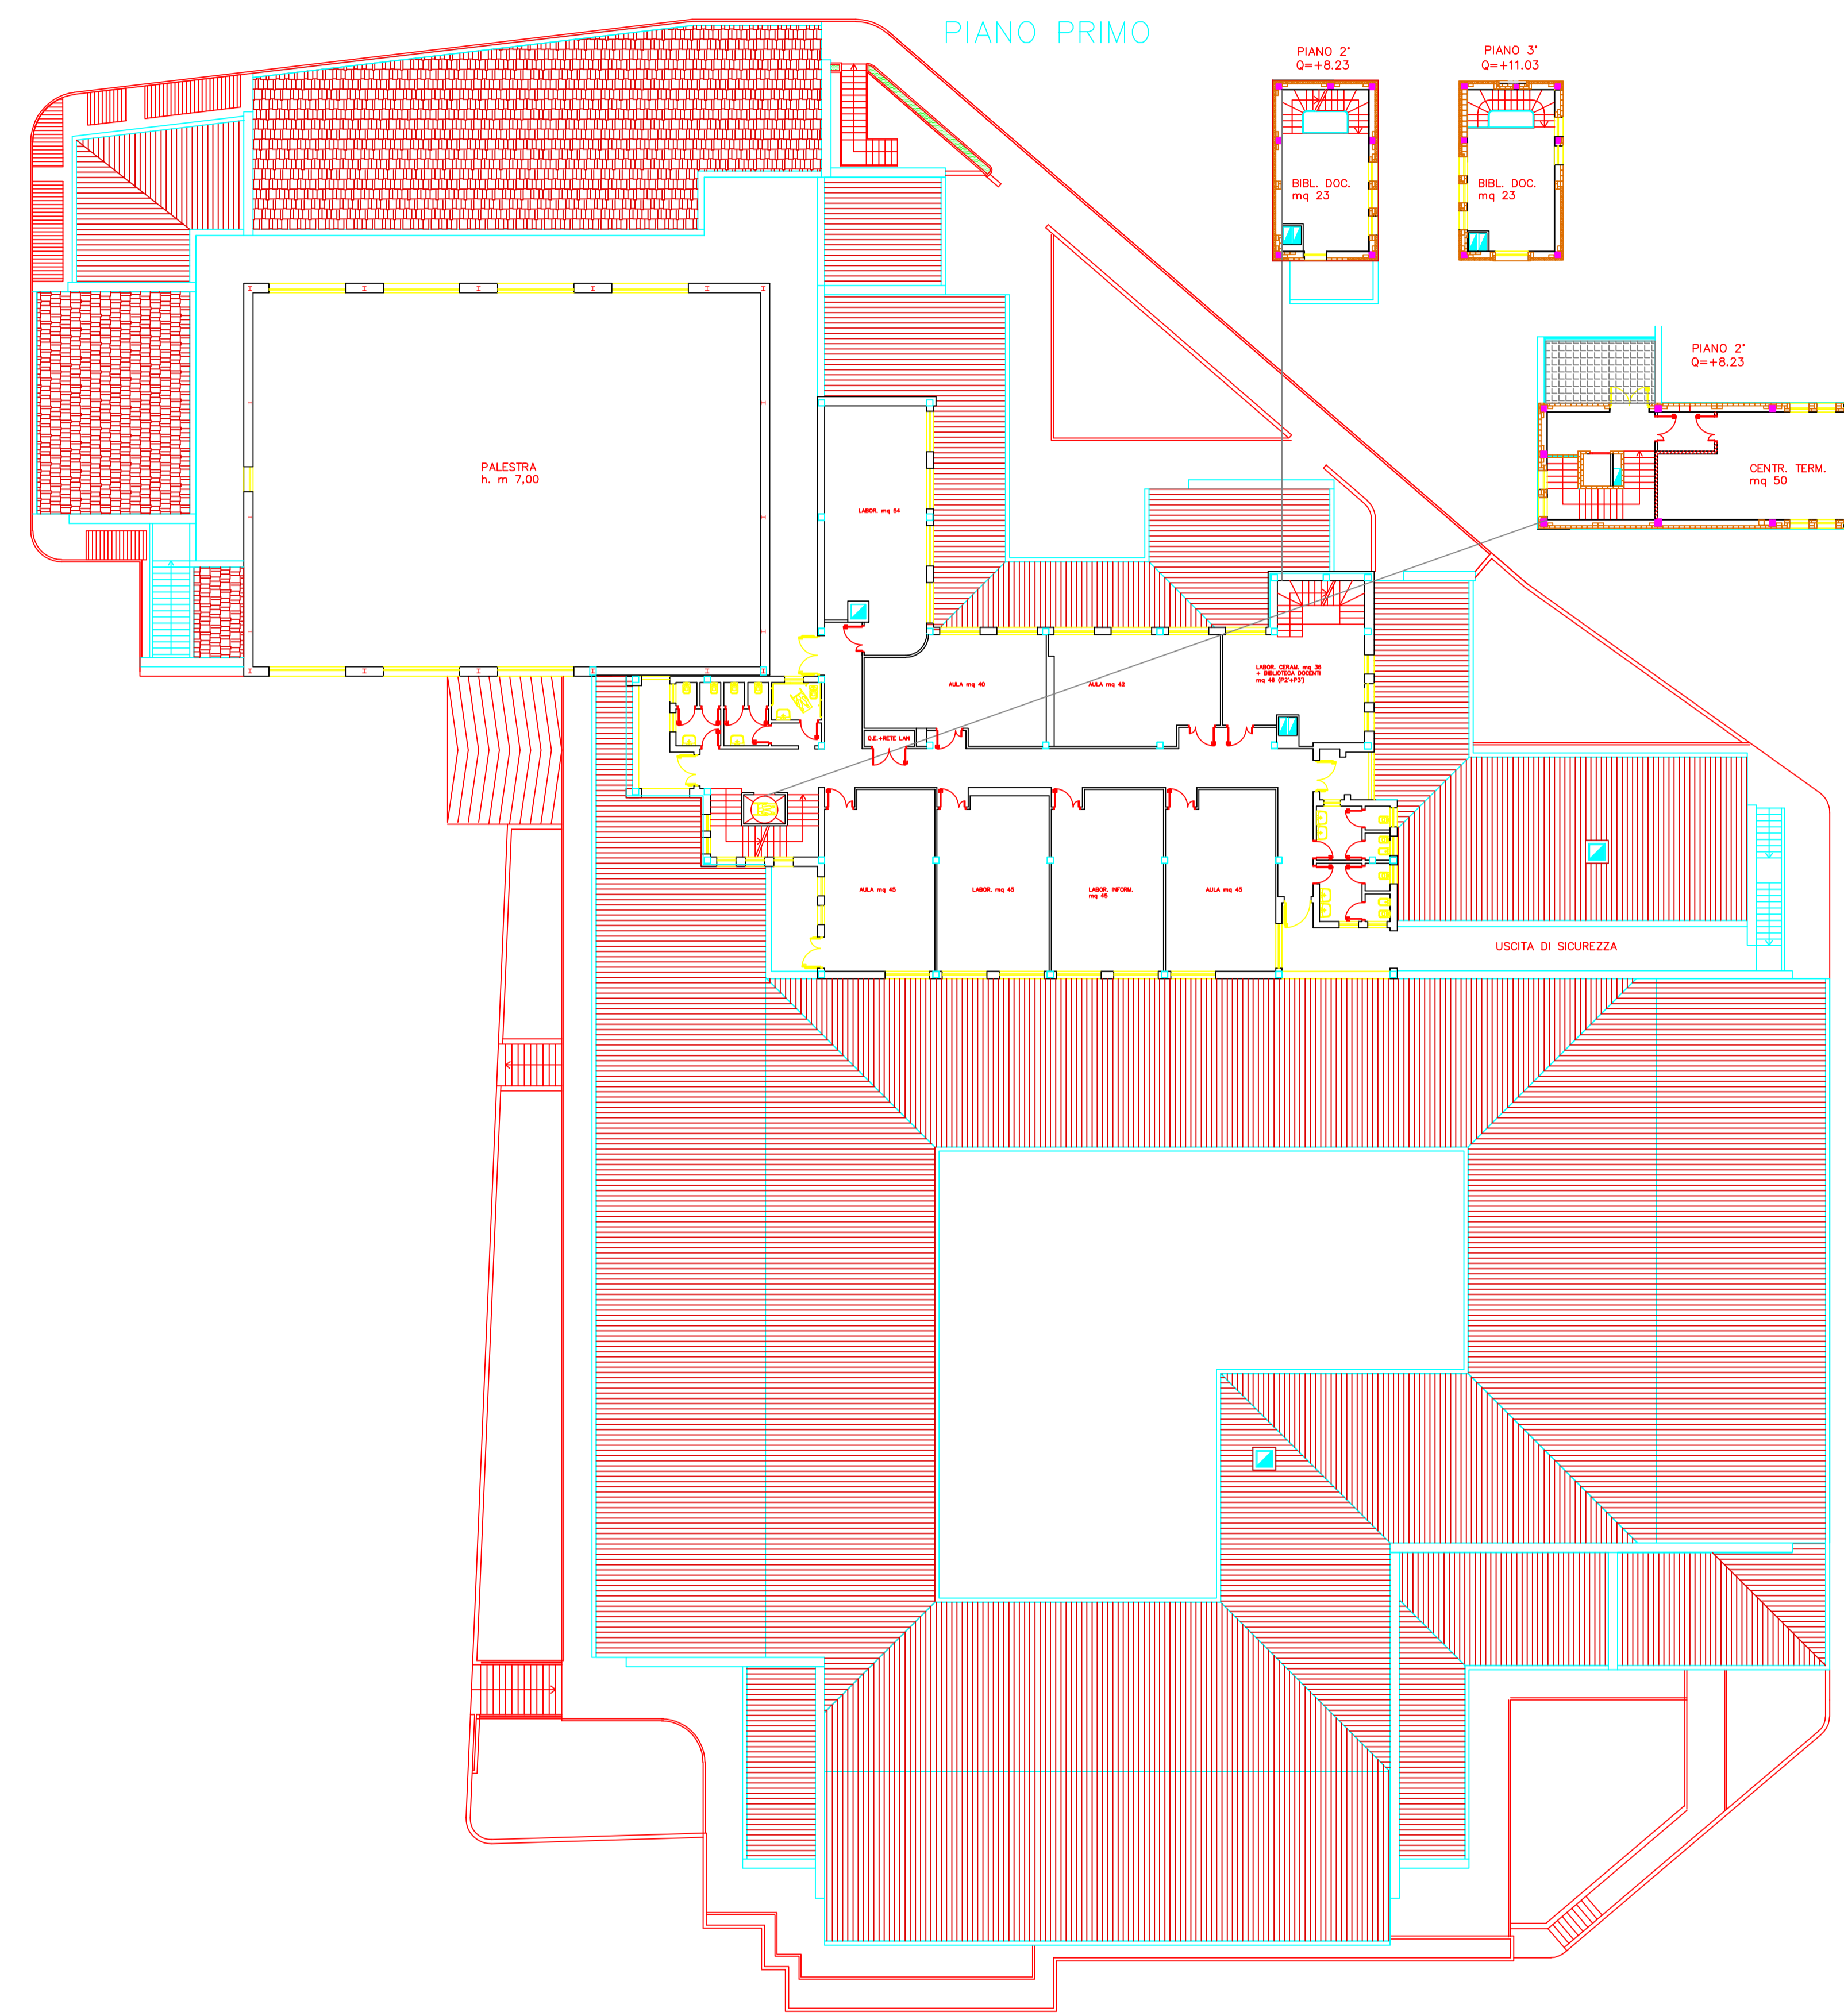

**CITTÀ DI SAN BENEDETTO DEL TRONTO**

SETTORE LAVORI PUBBLICI, MANUTENZIONE E GESTIONE DEL PATRIMONIO  
VALLE DE' MARCHETTI, 104 - TEL. 0872/301111 - FAX 0872/301112 - CODICE FISCALE 02001010800

---

**SERVIZIO DI MANUTENZIONE PATRIMONIO EDILIZIO SCOLASTICO 2019-2022**

Edicolato del Tron. 8 GIUGNO 2020	<b>PROGETTO ESECUTIVO</b>	<b>B8</b>
Aggiornamento		SCALA 1:200

**PIANTE INFANZIA E PRIMARIA  
SCUOLA MARCHEGIANI - via G.  
Impastato 12**

GRUPPO DI PROGETTAZIONE:  
 Progettista Architettonico: Settore LL.PP. - Manutenzione e Gestione Patrimonio  
 Ing. Marco Gioia  
 Collaboratore alla progettazione: Settore LL.PP. - Manutenzione e Gestione Patrimonio  
 Geom. Luigi Morabita

Spazio per planimetria carta	Il Responsabile Unico del Procedimento Dott. Ing. Marco Gioia	Il Dirigente del Settore Dott. Arch. Annalisa Sinatra
------------------------------	--	--