



- LEGENDA**
- PUBBLICA ILLUMINAZIONE**
- Linea di distribuzione elet.
  - Palo di illuminazione
  - Pozzetto di ispezione
  - Pozzetto di derivazione/rompritra
  - Apparecchio illuminante con lampade a led
  - Quadro Generale
  - Sezionamenti
- ENERGIA ELETTRICA**
- Linee interrate
  - Linee aeree
  - Cabine di trasformazione

RETE DISTRIBUZIONE ENERGIA ELETTRICA e PUBBLICA ILLUMINAZIONE

scala 1:2000



- LEGENDA**
- Reze di distribuzione

RETE DISTRIBUZIONE DEL GAS


scala 1:2000



- LEGENDA**
- Pozzetto di ispezione
  - Cabina di sollevamento
  - Condotta acque bianche
  - Condotta acque miste

RETE FOGNANTE

scala 1:2000

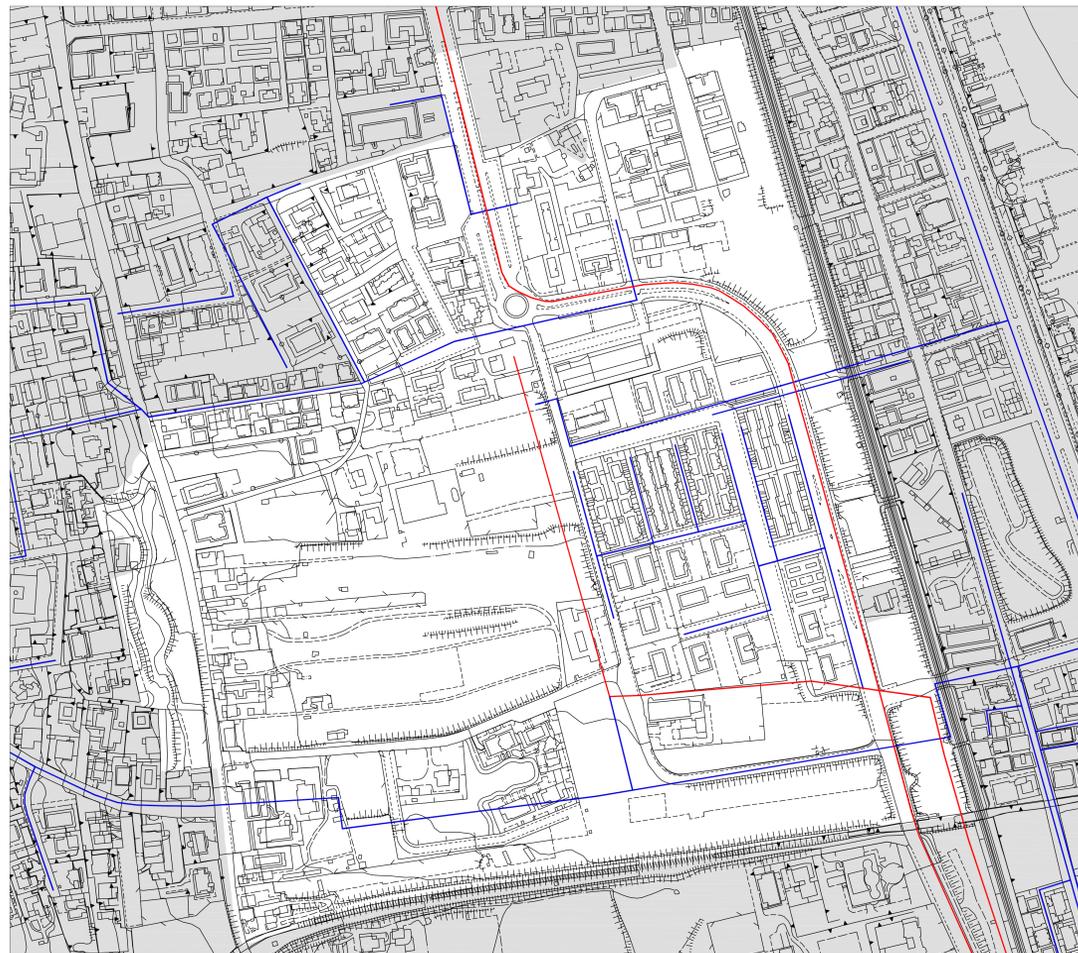

- LEGENDA**
- Condotta diametro 20/200mm
  - Condotta diametro 300/700mm

RETE IDRICA

scala 1:2000




**PPSPX**  
**PIANO PARTICOLAREGGIATO  
 DI INIZIATIVA PUBBLICA  
 IN ATTUAZIONE AL PRG VIGENTE  
 ZONA MARINA DI SOTTO - PIAZZA SAN PIO X  
 VARIANTE**

PROGETTAZIONE  
 SETTORE GESTIONE DEL TERRITORIO ED ATTIVITA' PRODUTTIVE  
 DIRIGENTE DEL SETTORE  
 Ing. G. Polidori  
 Servizio Pianificazione Urbanistica  
 Direttore dot. G. Tiburtini  
 geom. M. Fratesi  
 geom. A. Caparelli

SINDACO  
 Pasquale Pianti

ASSESSORE  
 Pasquale Pianti

SEGRETARIO GENERALE  
 Dot. Edoardo Antonio

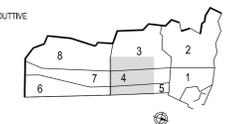

SOTTOSERVIZI: STATO ATTUALE